




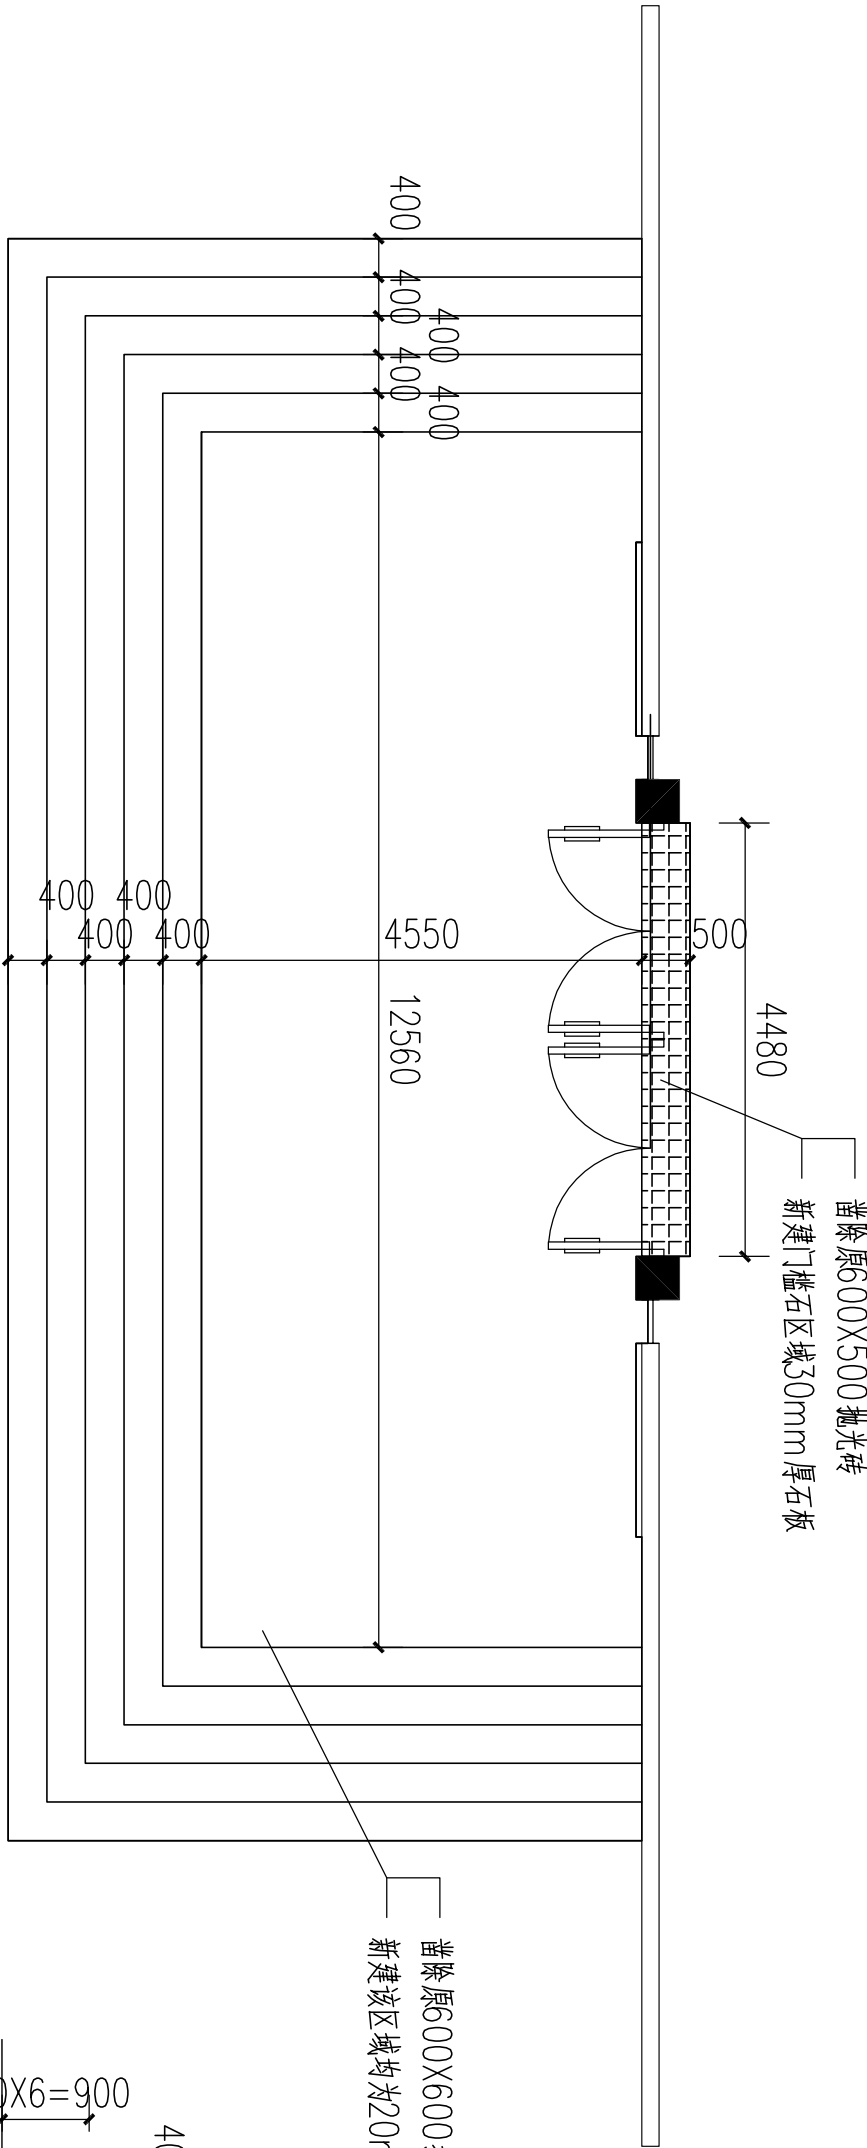

尺寸平面图 1:100

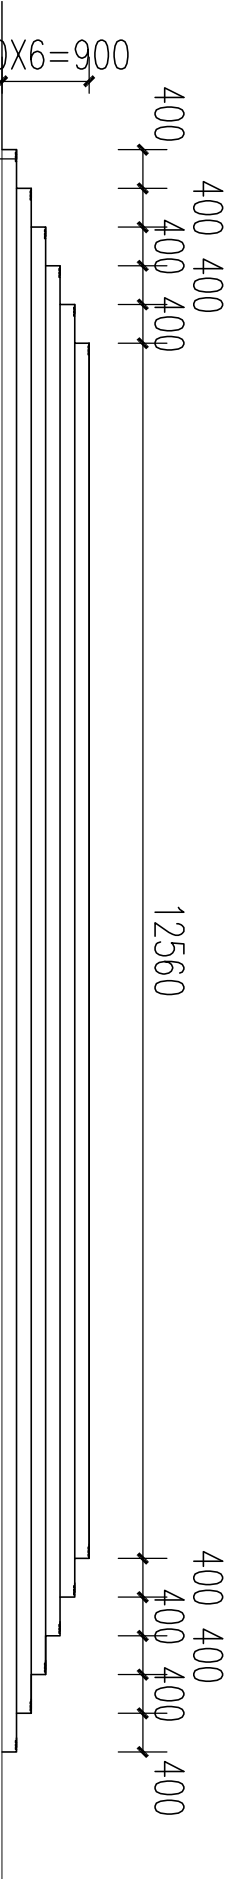

正立面图 1:100

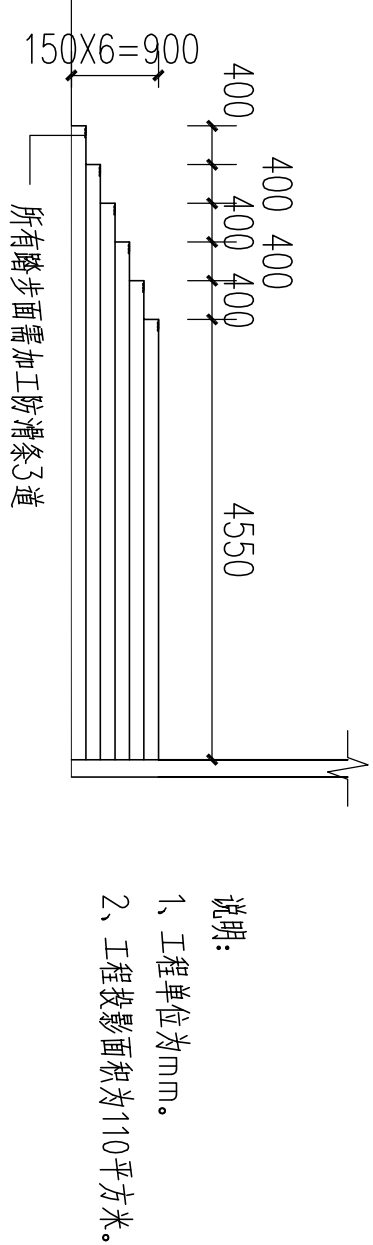

侧面立面图 1:100

茂名职业技术学院北校区图书馆门厅地面改造工程		
序号	原结构做法	人工拆除内容
1	1、原混凝土结构层 2、50厚1:2干水泥砂浆贴8厚600×600红色抛光砖 3、红水泥浆填缝。	拆除至原结构面层,含平面侧面区域,装车外运。

注意：门槛石部分采用30厚石材外，其余部位石板均为20厚；工程量包含侧向踏步板材,工程单位为mm。

广东南粤珑图建筑设计有限公司				建设单位	茂名职业技术学院北校区图书馆入口台阶改造工程	专业	建筑
甲级证书号: A144003743				设计阶段	施工图	比例	1:100
审定	杨迪	专业负责	黄干炼	图内	改造施工图		
审核	杨迪	校对	王志军	陈柏桦			
项目经理	王志军	设计	陈柏桦	陈柏桦			
项目负责人	黄干炼	制图	陈柏桦	陈柏桦			
图章				日期	2019.04	版次	第一版